


Annexe 2 : Sondages pressiométriques – PR3 et PR4

	ST MARTIN D'HERES		AFFAIRE N° : CGR 11.057
	Bâtiment CORIOLIS		
	Date : 05/05/2011	Cote : 212.40	Profondeur : 0.00 - 20.00 m

1/100

Forage : PR3

EXGTE 2.30/GTE

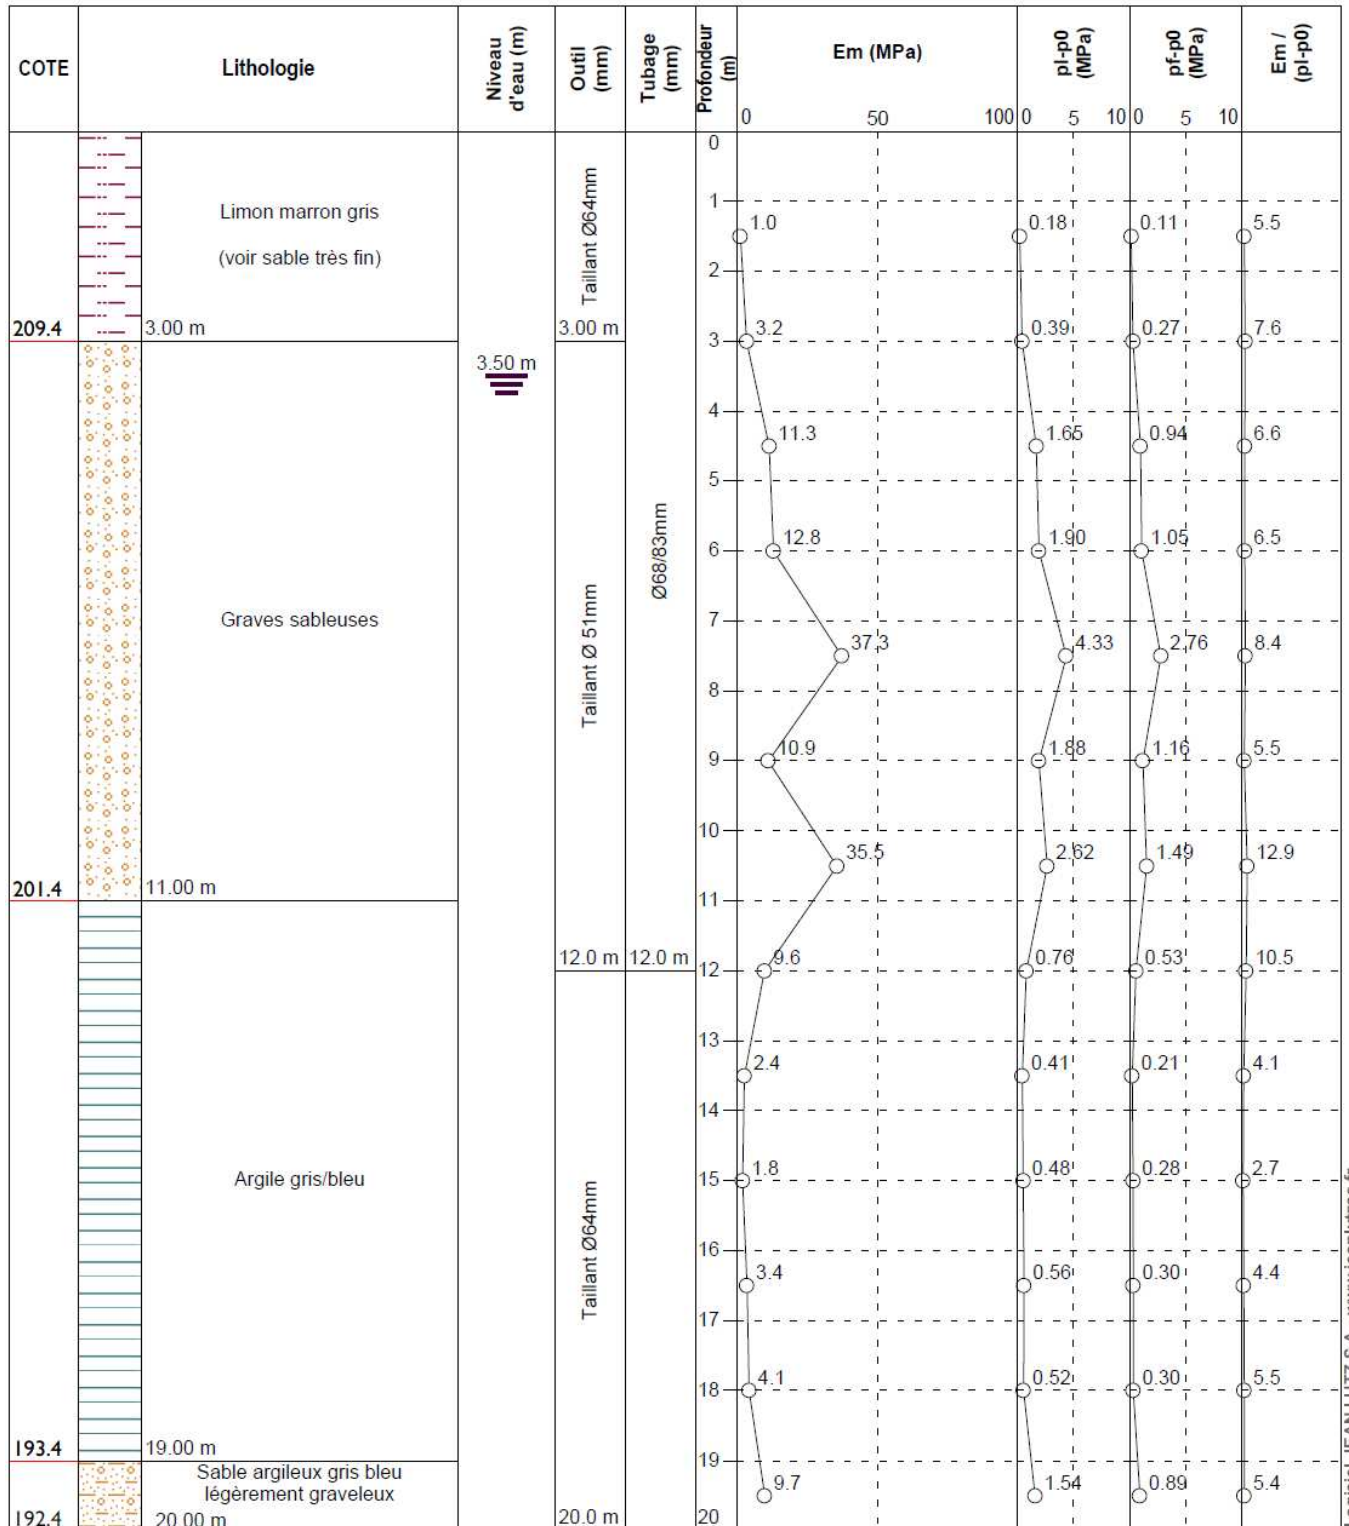

Logiciel JEAN LUTZ S.A. - www.jeanlutzsa.fr